

Chủ đầu tư :
TẬP ĐOÀN CÔNG NGHIỆP - VIỄN THÔNG
QUÂN ĐỘI


Ủy quyền chủ đầu tư :

TỔNG CÔNG TY MẠNG LƯỚI VIETTEL

Công trình:
CỦNG CỐ SỬA CHỮA, KHẮC PHỤC 2461 TRẠM TẠI
24 TỈNH/TP THUỘC MIỀN BẮC: BGG, BKN, BNH,
CBG, DBN, HBH, HDG, HGG, HPG, HYN, LCI, LCU,
LSN, NBH, NDH, PTO, QNH, SLA, TBH, TNN, TQG,
VPC, YBI, HNM

Hạng mục:
CỦNG CỐ CỘT ANTEN
VÀ HẠ TẦNG NHÀ TRẠM
TẠI TRẠM

Địa điểm :
.....
.....

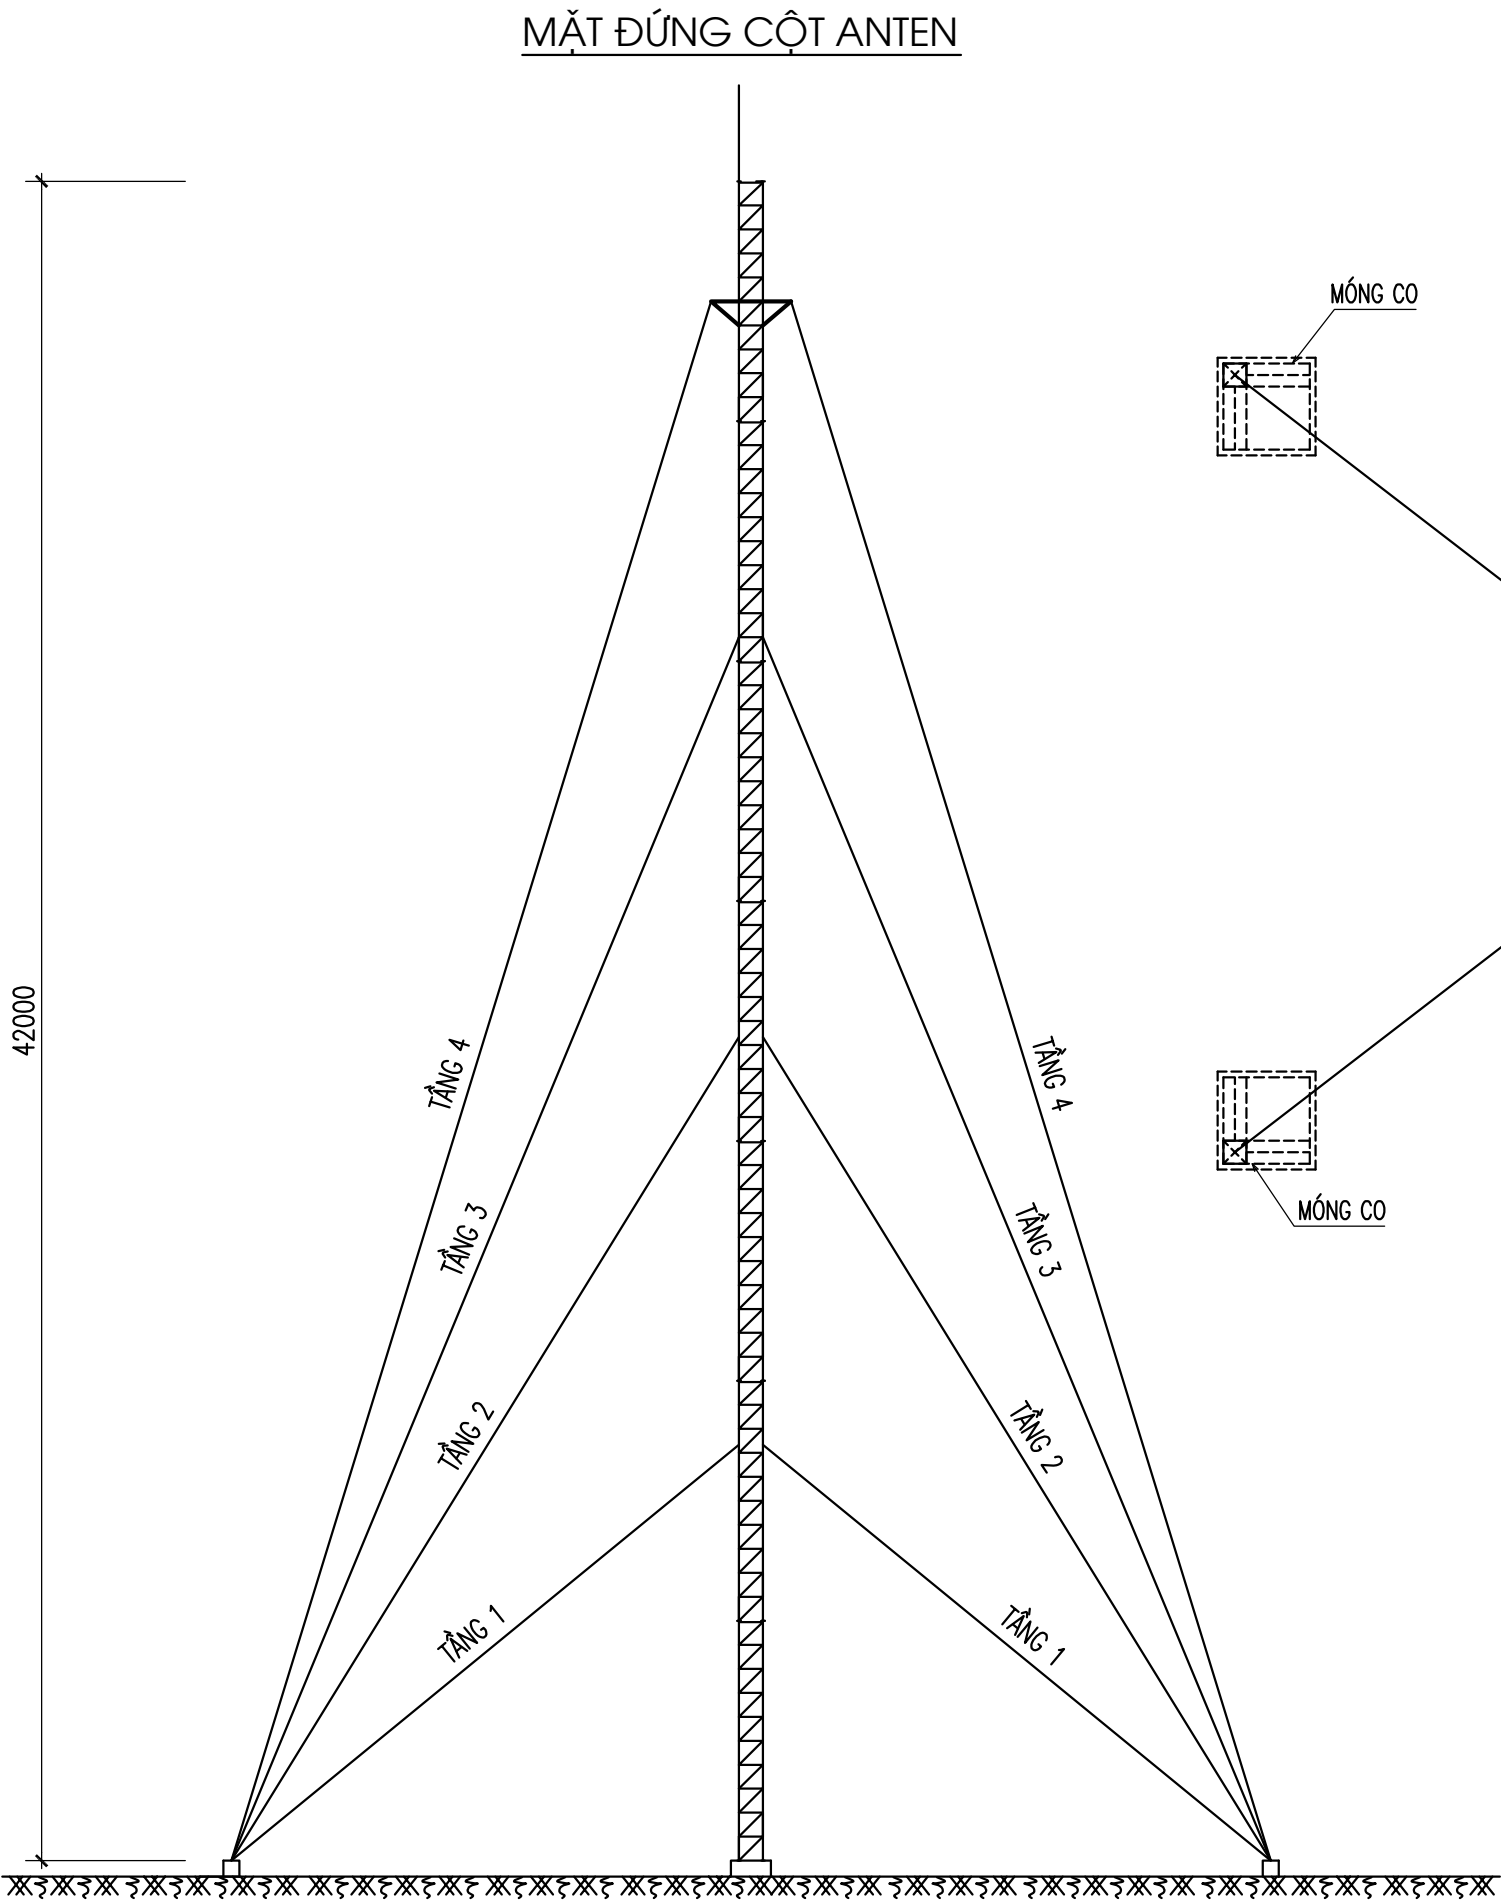

DD – 4 CO – 42m

CÔNG TY CP TƯ VẤN VÀ DỊCH VỤ VIETTEL		
BẢN VẼ HOÀN CÔNG		
Ngày tháng năm 2024		
Người lập	Chỉ huy trưởng công trình	Giám sát kỹ thuật của Chủ đầu tư