


MẶT ĐỨNG CỘT ANTEN

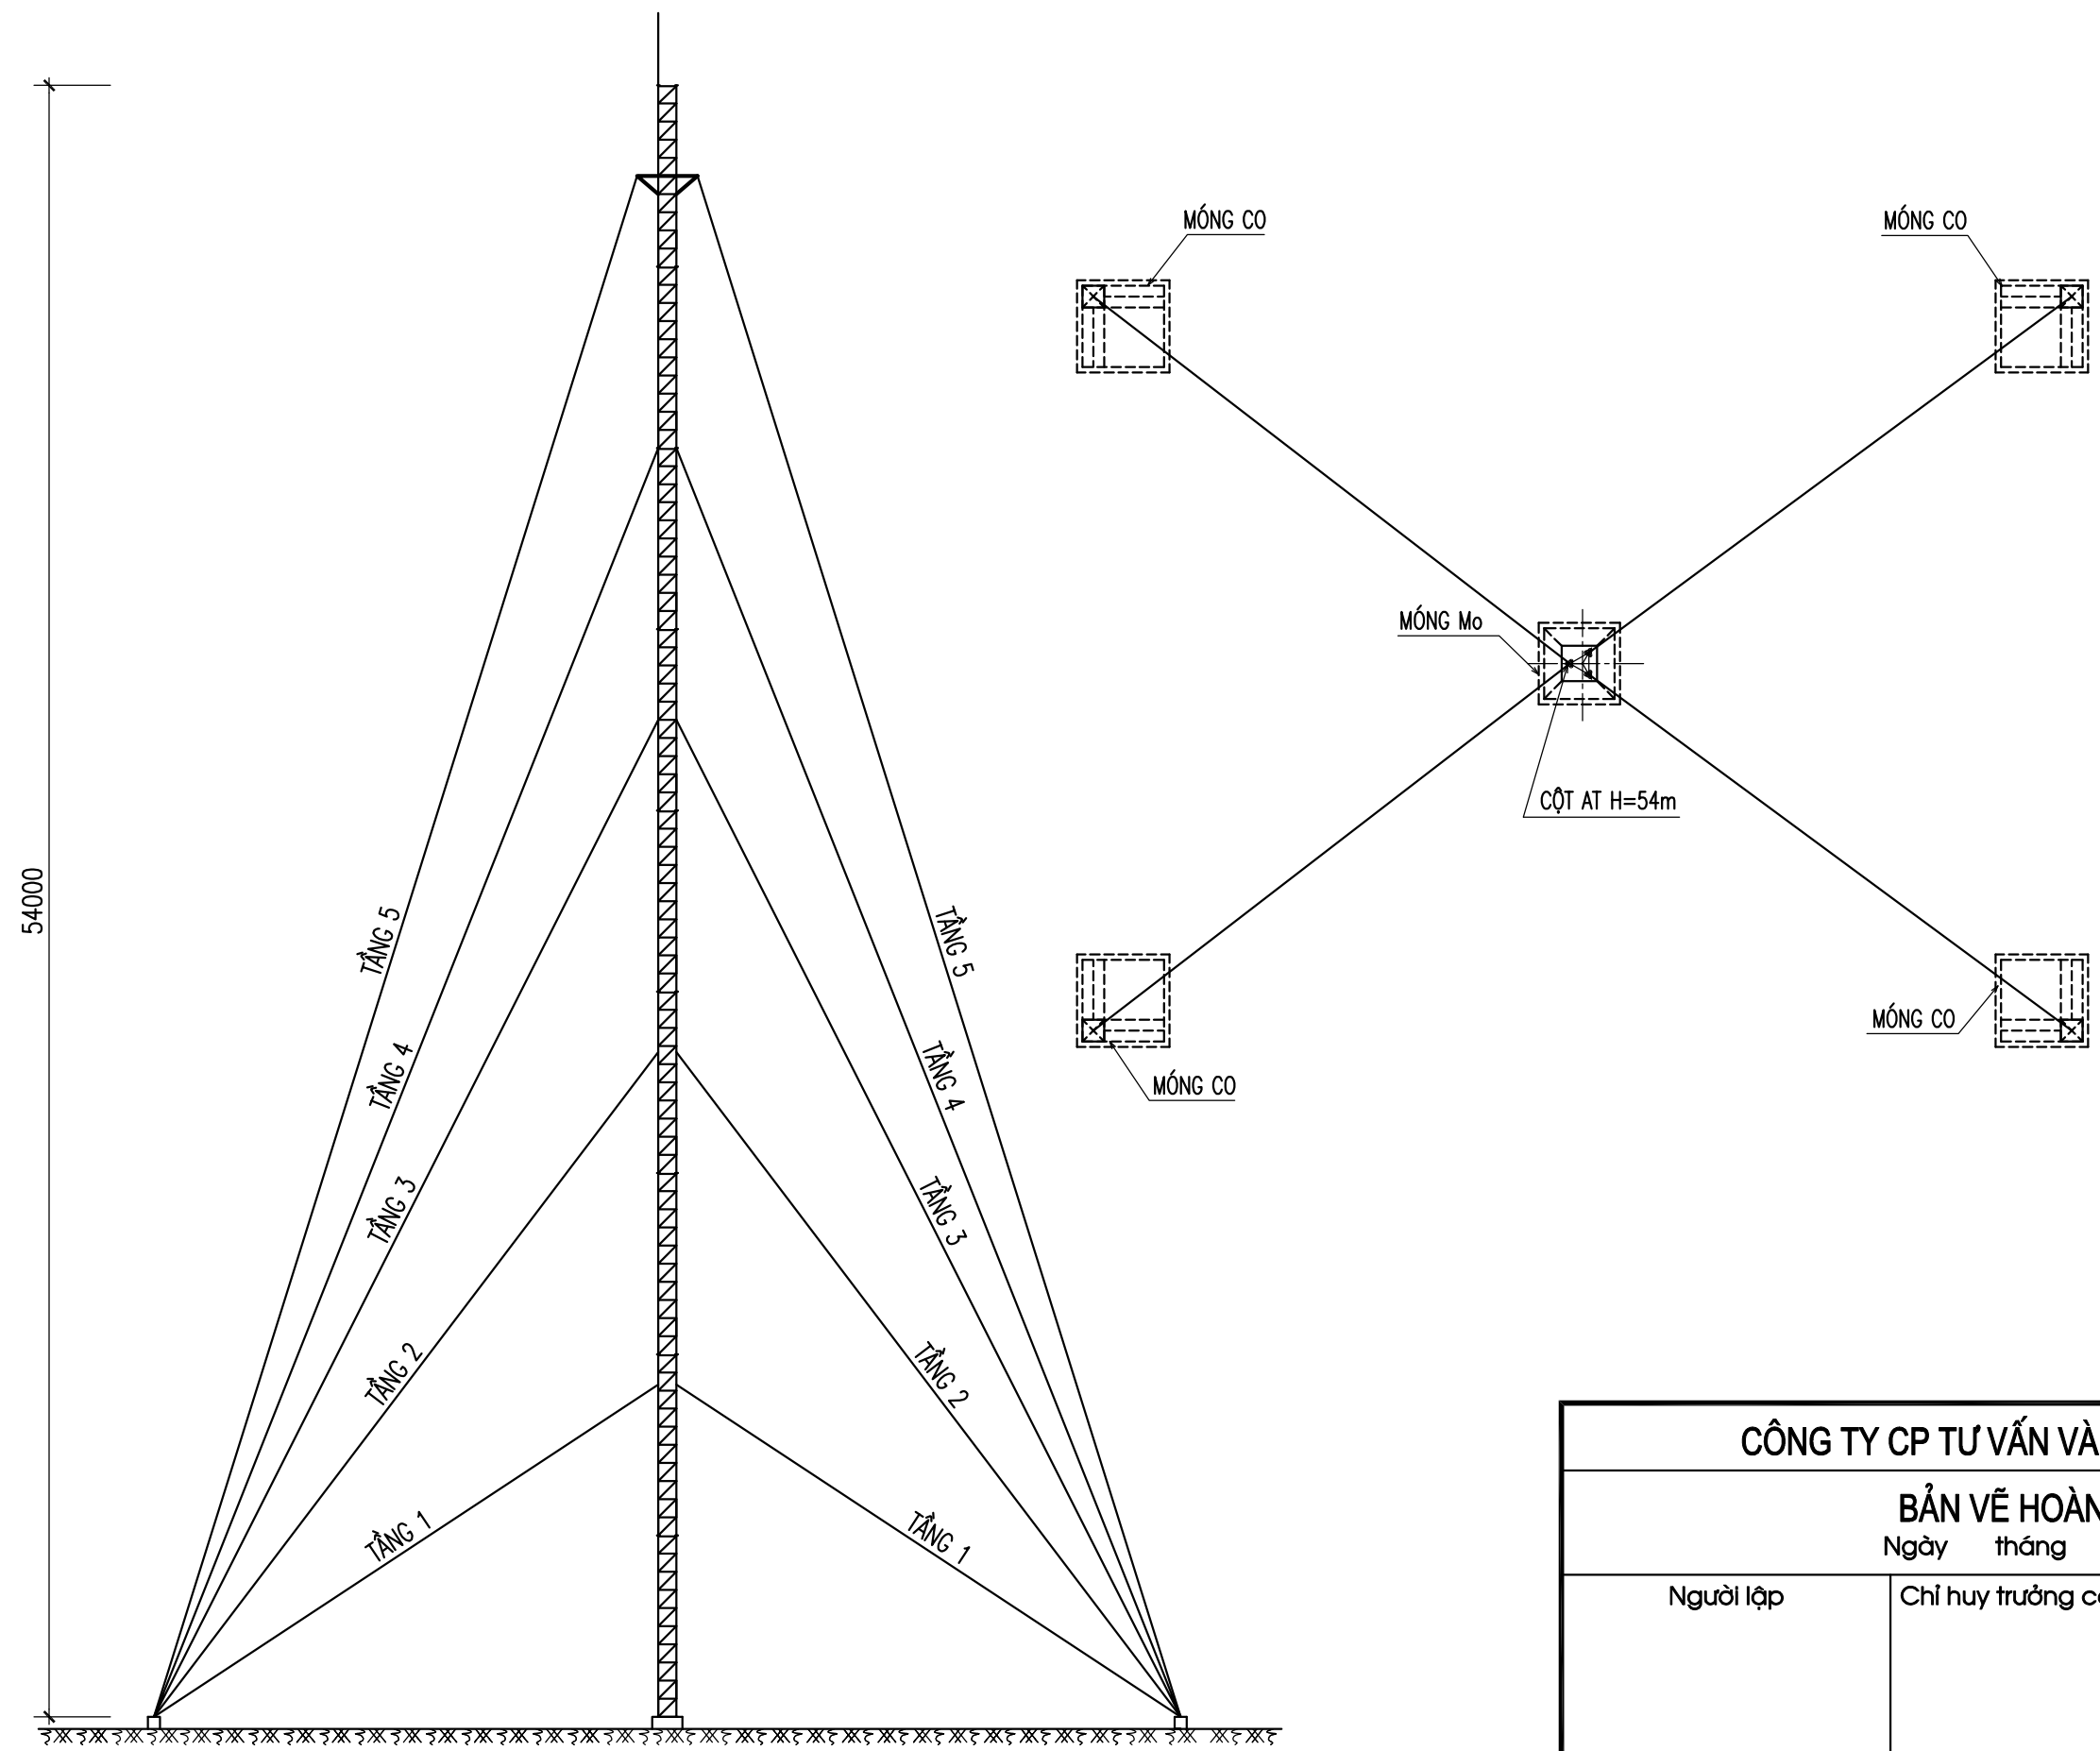

Chủ đầu tư :
TẬP ĐOÀN CÔNG NGHIỆP - VIỄN THÔNG
QUÂN ĐỘI

Ủy quyền chủ đầu tư :
TỔNG CÔNG TY MẠNG LƯỚI VIETTEL

Công trình:
CỦNG CỐ SỬA CHỮA, KHẮC PHỤC 2461 TRẠM TẠI
24 TỈNH/TP THUỘC MIỀN BẮC: BGG, BKN, BNH,
CBG, DBN, HBH, HDG, HGG, HPG, HYN, LCI, LCU,
LSN, NBH, NDH, PTO, QNH, SLA, TBH, TNN, TQG,
VPC, YBI, HNM

Hạng mục:
CỦNG CỐ CỘT ANTEN
VÀ HẠ TẦNG NHÀ TRẠM
TẠI TRẠM

Địa điểm :
.....
.....

CÔNG TY CP TƯ VẤN VÀ DỊCH VỤ VIETTEL

BẢN VẼ HOÀN CÔNG

Ngày tháng năm 2024

Người lập

Chỉ huy trưởng công trình

Giám sát kỹ thuật
của Chủ đầu tư

DD – 4 C0 – 54m