MẶT ĐỨNG CỘT ANTEN

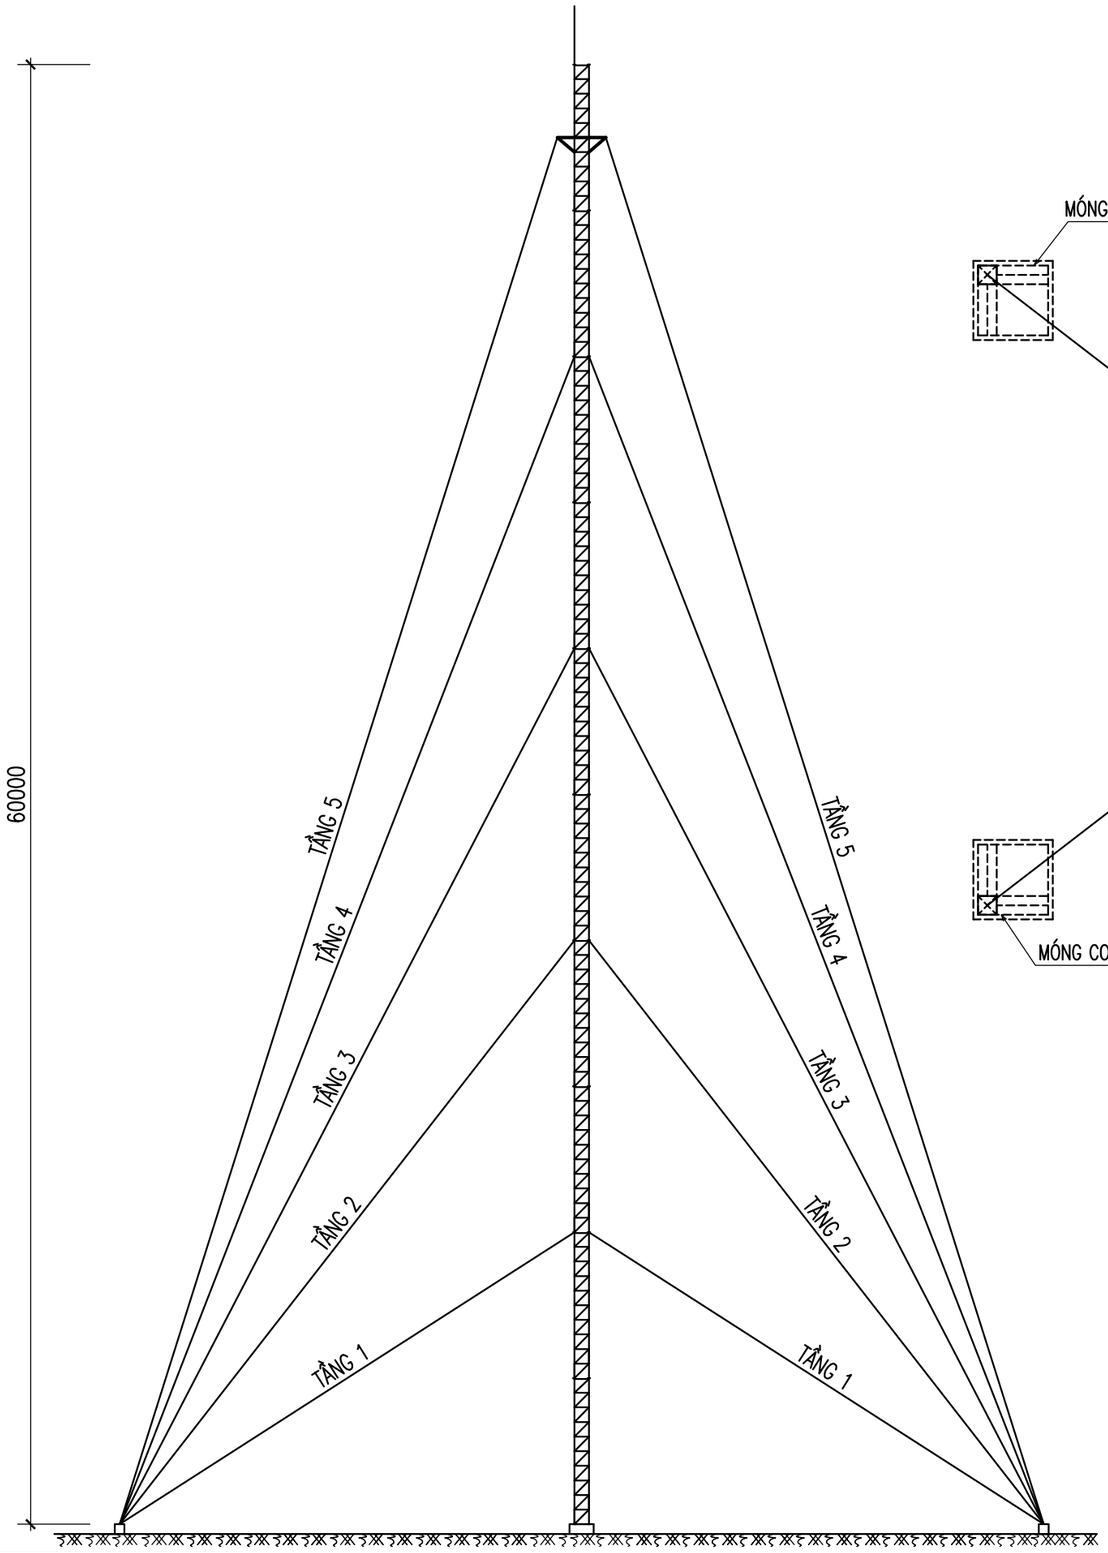

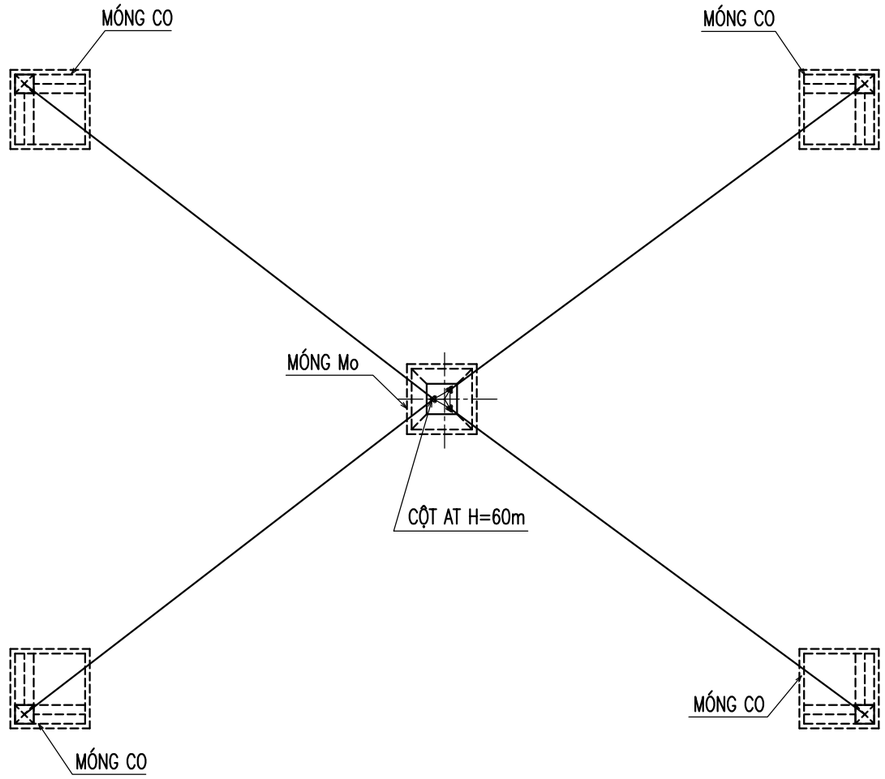

DD – 4 CO – 60m

Chủ đầu tư :

TẬP ĐOÀN CÔNG NGHIỆP - VIỄN THÔNG QUÂN ĐỘI

Ủy quyền chủ đầu tư :

TỔNG CÔNG TY MẠNG LƯỚI VIETTEL

Công trình:

CỦNG CỐ SỬA CHỮA, KHẮC PHỤC 2461 TRẠM TẠI 24 TỈNH/TP THUỘC MIỀN BẮC: BGG, BKN, BNH, CBG, DBN, HBH, HDG, HGG, HPG, HYN, LCI, LCU, LSN, NBH, NDH, PTO, QNH, SLA, TBH, TNN, TQG, VPC, YBI, HNM

Hạng mục:

CỦNG CỐ CỘT ANTEN
VÀ HẠ TẦNG NHÀ TRẠM
TẠI TRẠM .....

Địa điểm :

.....

.....

CÔNG TY CP TƯ VẤN VÀ DỊCH VỤ VIETTEL

BẢN VẼ HOÀN CÔNG

Ngày tháng năm 2024

Người lập	Chỉ huy trưởng công trình	Giám sát kỹ thuật của Chủ đầu tư